
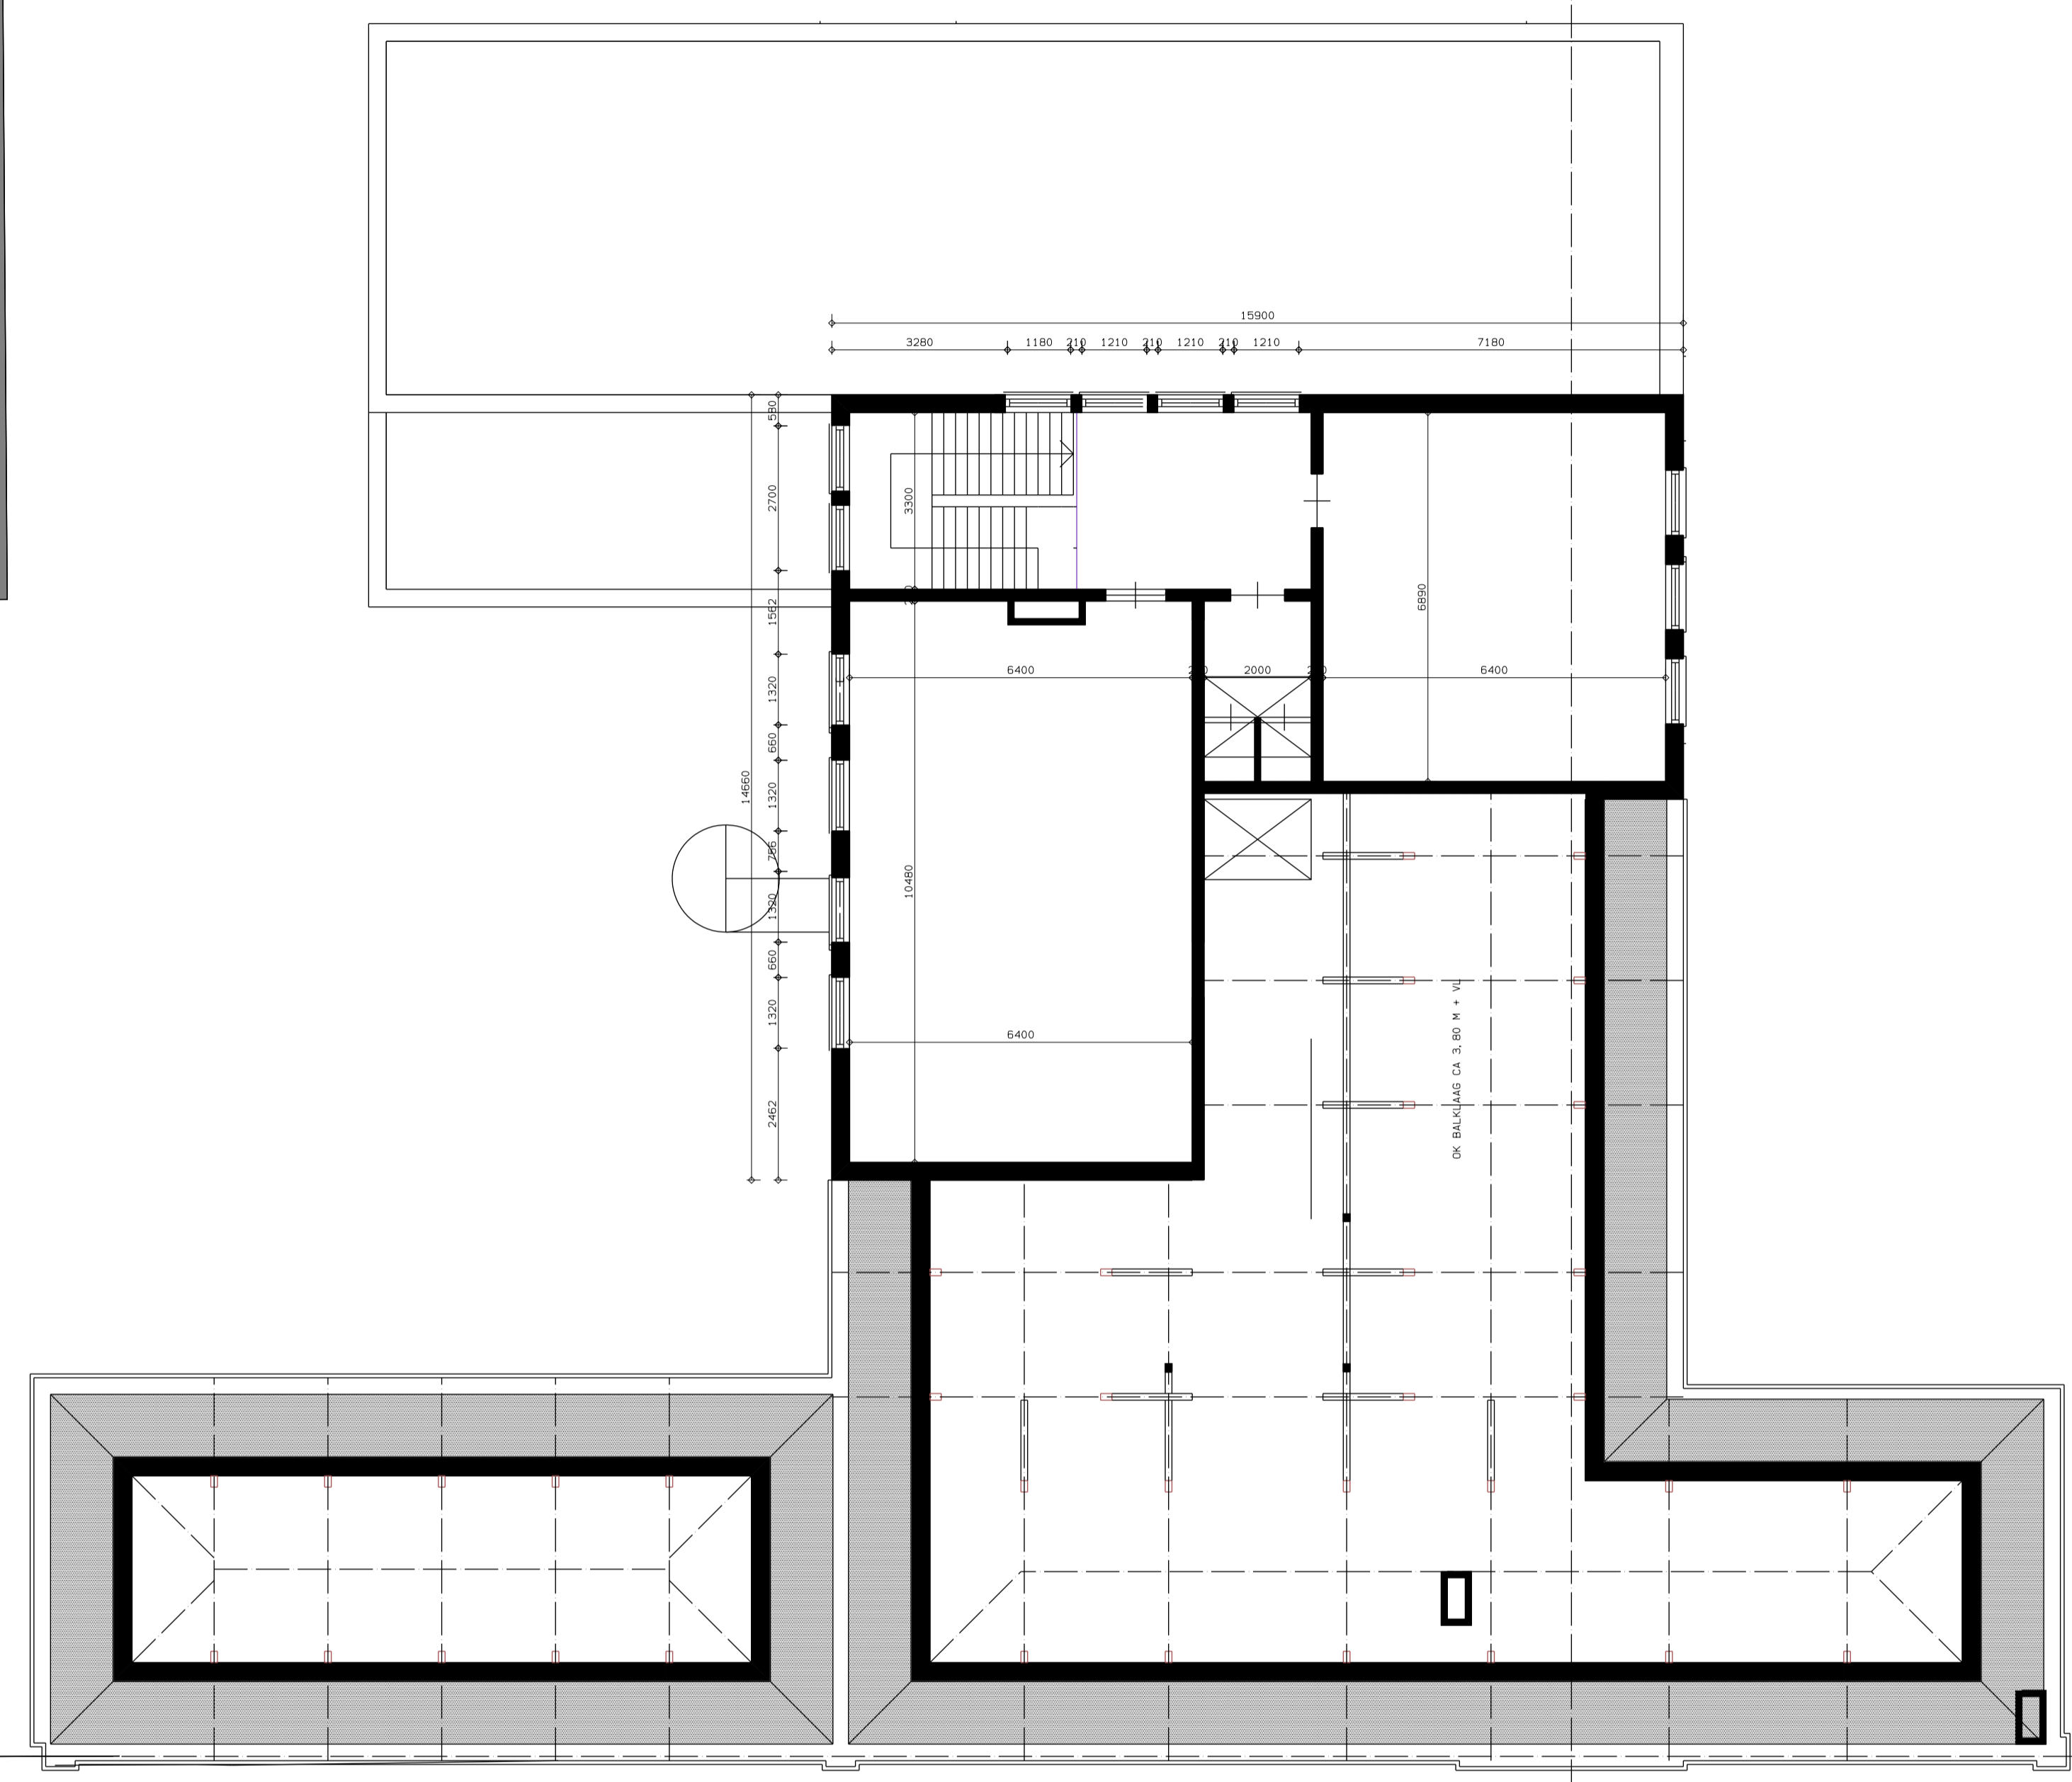


# BEGANE GROND

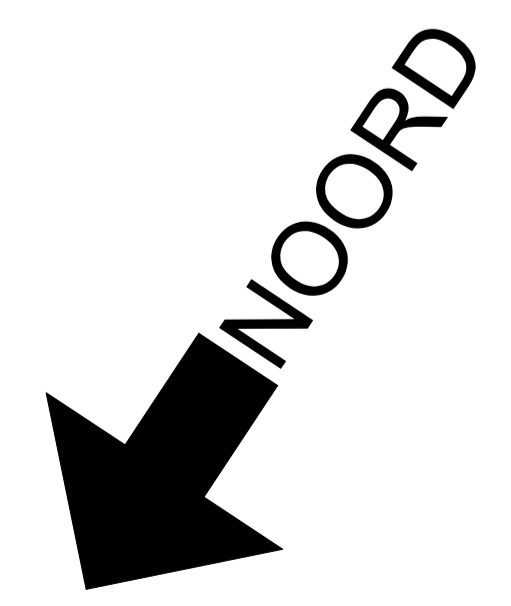

# KAP-VERDIEPING

**KAP-VERDIEPING (565 M2 BVO)**  
**BEGANE GROND (815 M2 BVO)**  
**INCL. KERKZAAL (120 M2 BVO)**

OPDRACHTGEVER :  
 GEMEENTE DEN HAAG DSO  
 KAVELWINKEL

F					
E					
D					
C					
B					
A					
W	06-06-2015	W	W		

**CONCEPT**

**htv Bouwtechniek**  
 BOUWKUNDIG ONTWERP-, TEKEN- EN ADVIESBUREAU  
 www.htv-bouwtechniek.nl

OPDRACHTGEVER  
 GEMEENTE DEN HAAG  
 DE KAVELWINKEL

WERK  
 KLUSCOMPLEX NOORDWAL 117  
 DEN HAAG

ONDERWERP  
 PLATTEGROND BEGANE GROND  
 EN KAPVERDIEPING

PROJECTARCHITECT  
 HELDER ARCH

PROJECTCOORDINATOR  
 HVB

SCHAAL  
 1: 100 / 1: 200

FASE  
 \$9 [FASE]

FORMAAT  
 A1 / A3

WERKNUMMER  
**14017**

TEKENINGNUMMER  
**BT-100**

WISZIGING  
 0

ALLE MATEN IN HET WERK CONTROLEREN/MATEN IN MILLIMETERS