


# DAKAANZICHT

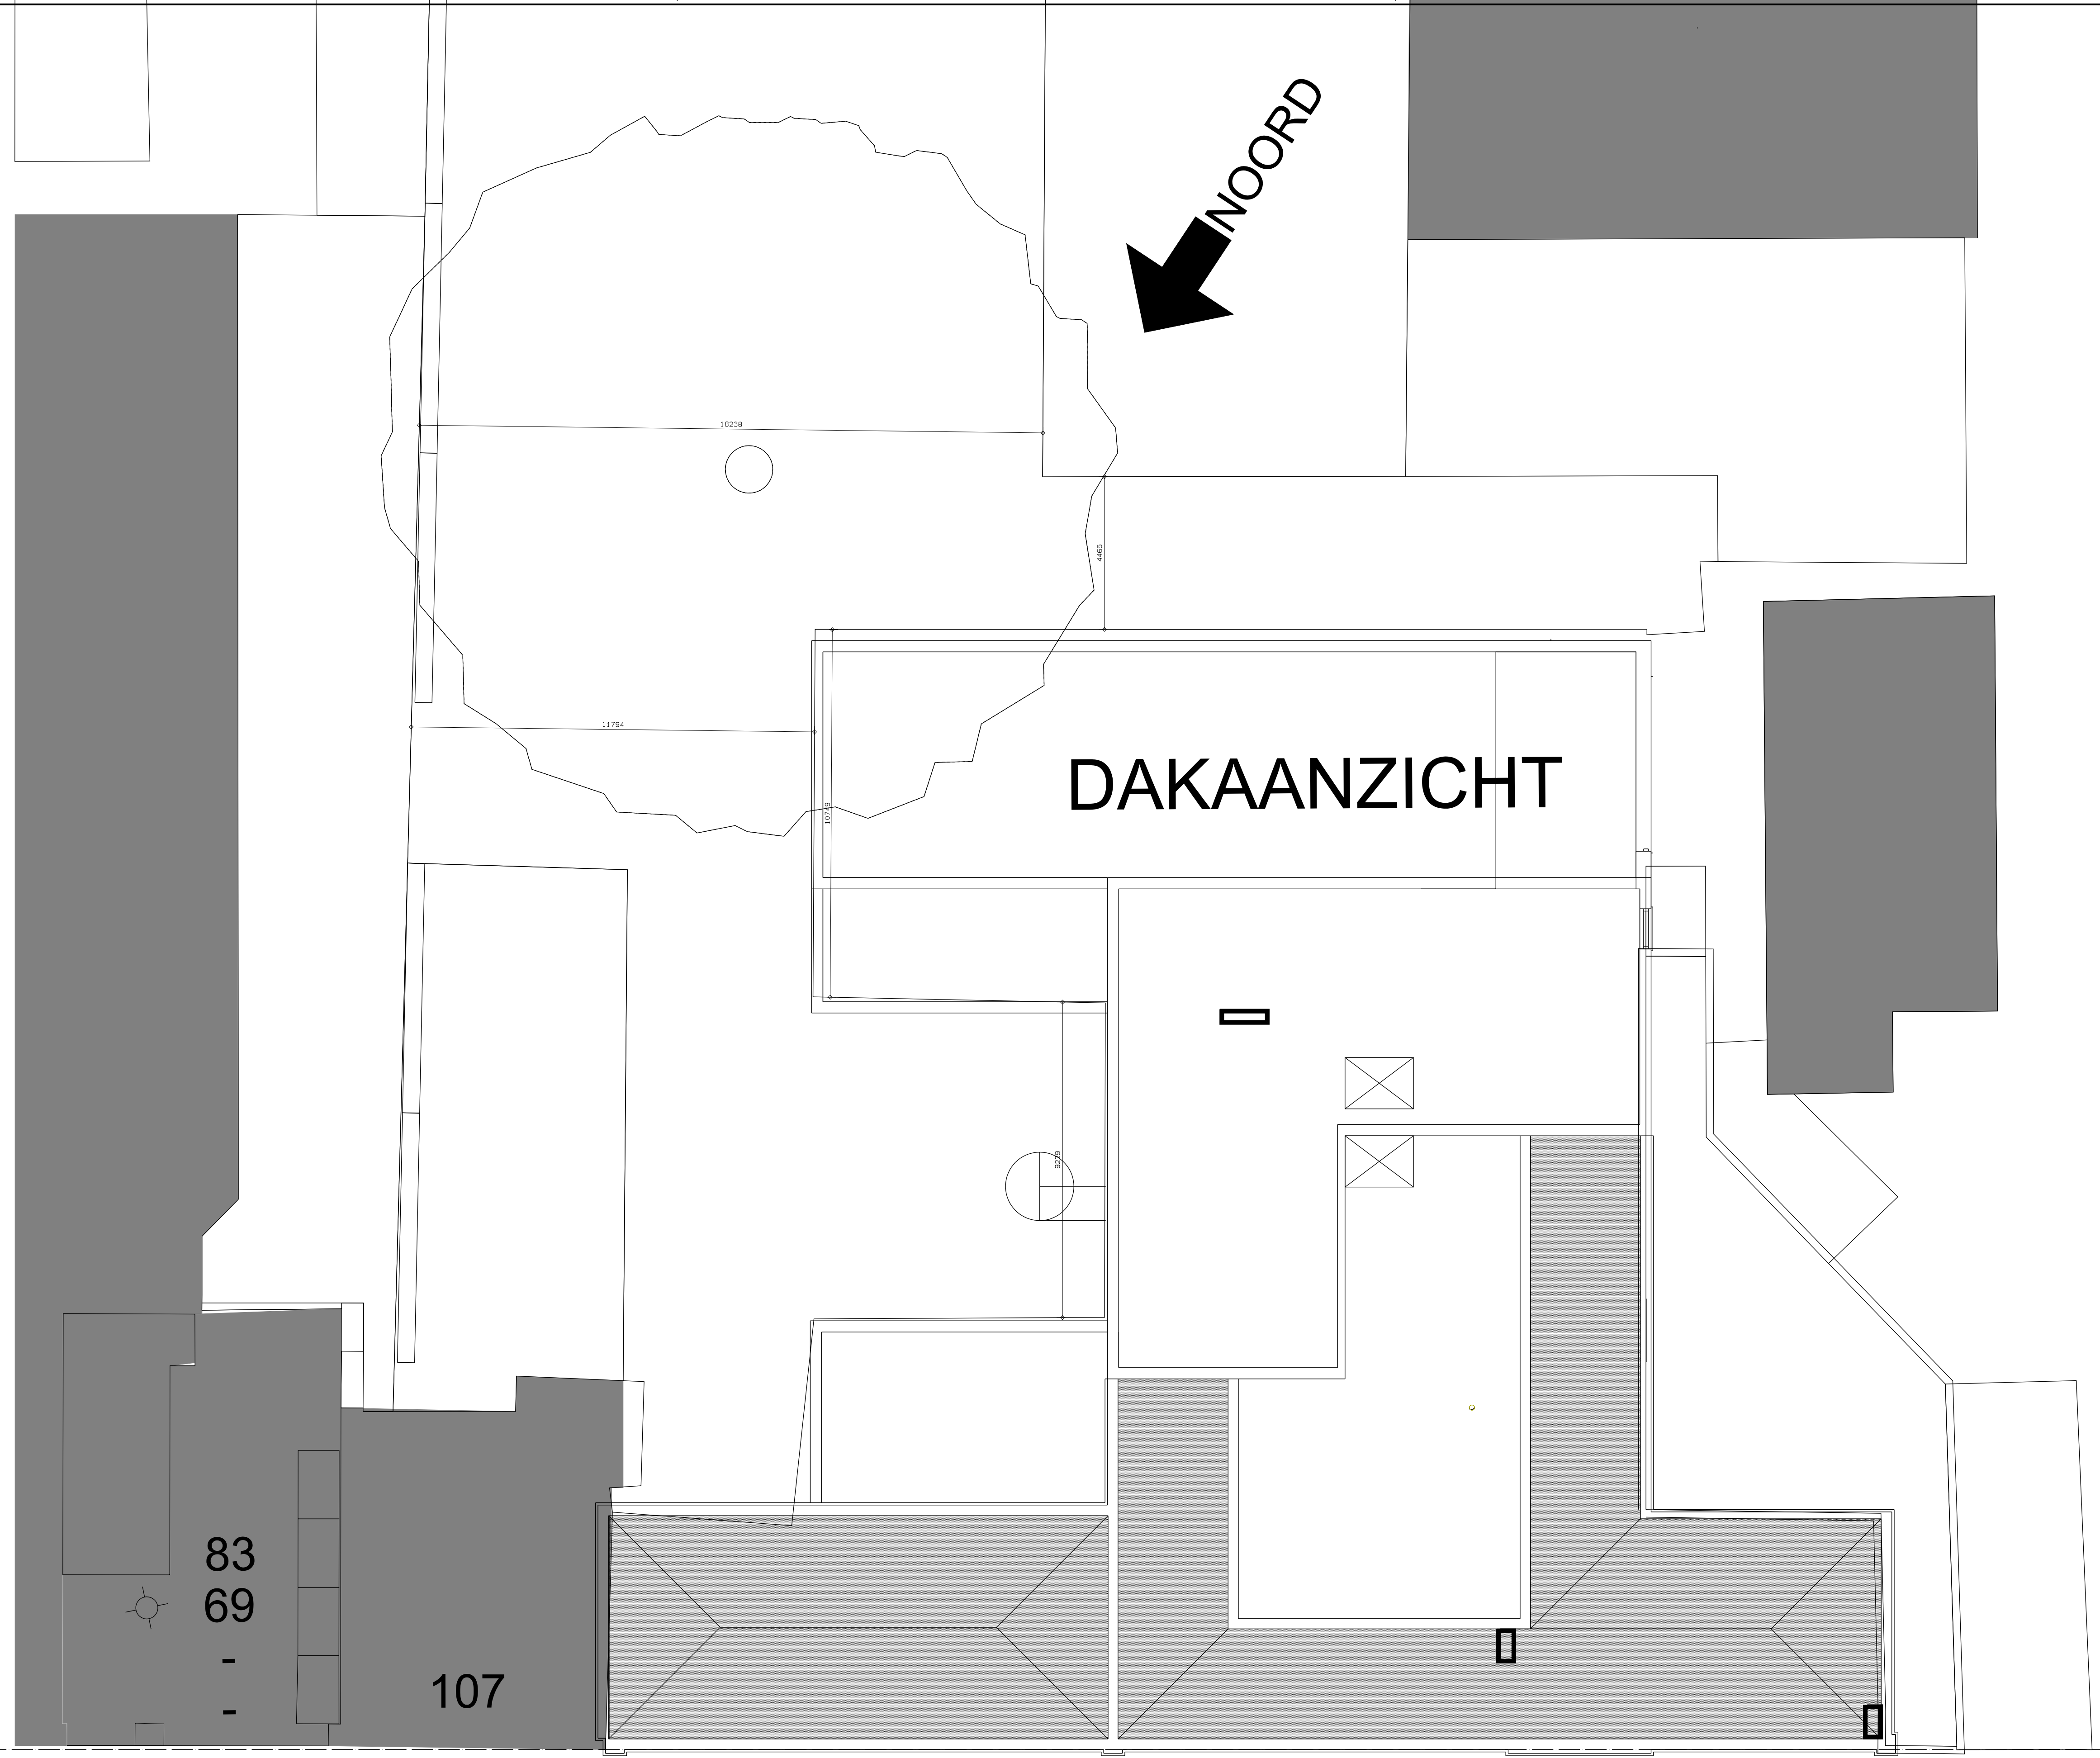


83  
69

107

117

☆  
**NOORDWAL**

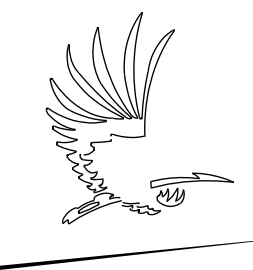

OPDRACHTGEVER :  
GEMEENTE DEN HAAG DSO  
KAVELWINKEL

F									
E									
D									
C									
B									
A									
	06-06-2015	WISZIGING							
	WISZ. DATUM	WISZIGING							
ALLE MATEN IN HET WERK. KONTROLEREN/MATEN IN MILLIMETERS			SETE	KEND	TRAC	PROJ	ARCH	COORD	OPDR
									GEVER

**CONCEPT**

**htv Bouwtechniek**  
BOUWKUNDIG ONTWERP-, TEKEN- EN ADVIESBUREAU  
www.htv-bouwtechniek.nl

OPDRACHTGEVER  
GEMEENTE DEN HAAG  
DE KAVELWINKEL


WERK  
KLUSCOMPLEX NOORDWAL 117  
DEN HAAG

ONDERWERP  
PLATTEGROND TERREIN  
DAKAANZICHT

PROJECTARCHITECT  
HELDER ARCH  
PROJECTCOORDINATOR  
HVB

SCHAAL  
1: 100 / 1: 200  
FASE  
\$9 (FASE)

FORMAAT  
A1 / A3

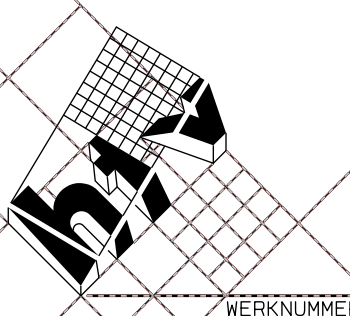

WERKNUMMER  
14017

TEKENINGNUMMER  
BT-101

WISZIGING  
0