
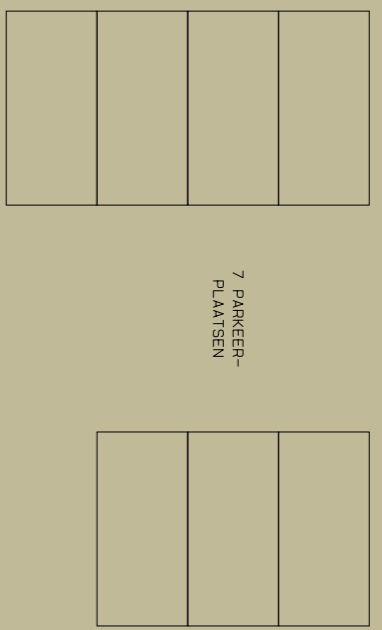


BAKKERSTRAAT

GEMEENTE DEN HAAG DSO
(KAVELWINKEL)

PROJECT 14017
 NOORDWAL 117, DEN HAAG
 SCHAAL 1:200
 DATUM 03-11-2014
 VERKAVELING VARIANT B
 BEGANE GROND
 S100B

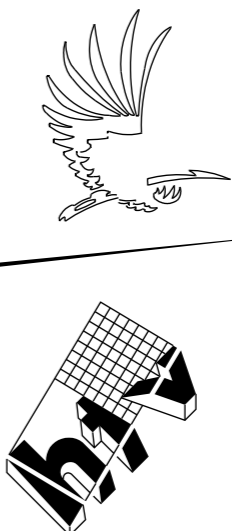

GEBRUIKS-
OPPERVLAKTE (GO)
PER UNIT

NW01	215 M2
NW02	103 M2
NW03	167 M2
NW04	190 M2
NW05	171 M2
NW06	83 M2
NW07	109 M2
TOTAAL	1038 M2

BRUTO VLOEROPPERVLAK (BVO)
BEGANE GROND
1ste VERDIEPING

TOTAAL	1343 M2
--------	---------





NOORDWAL

GEMEENSCHAPPELIJKE
ENTREE

NOORDWAL

BAKKERSTRAAT

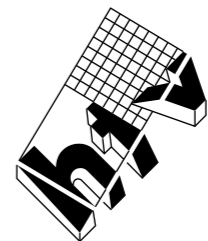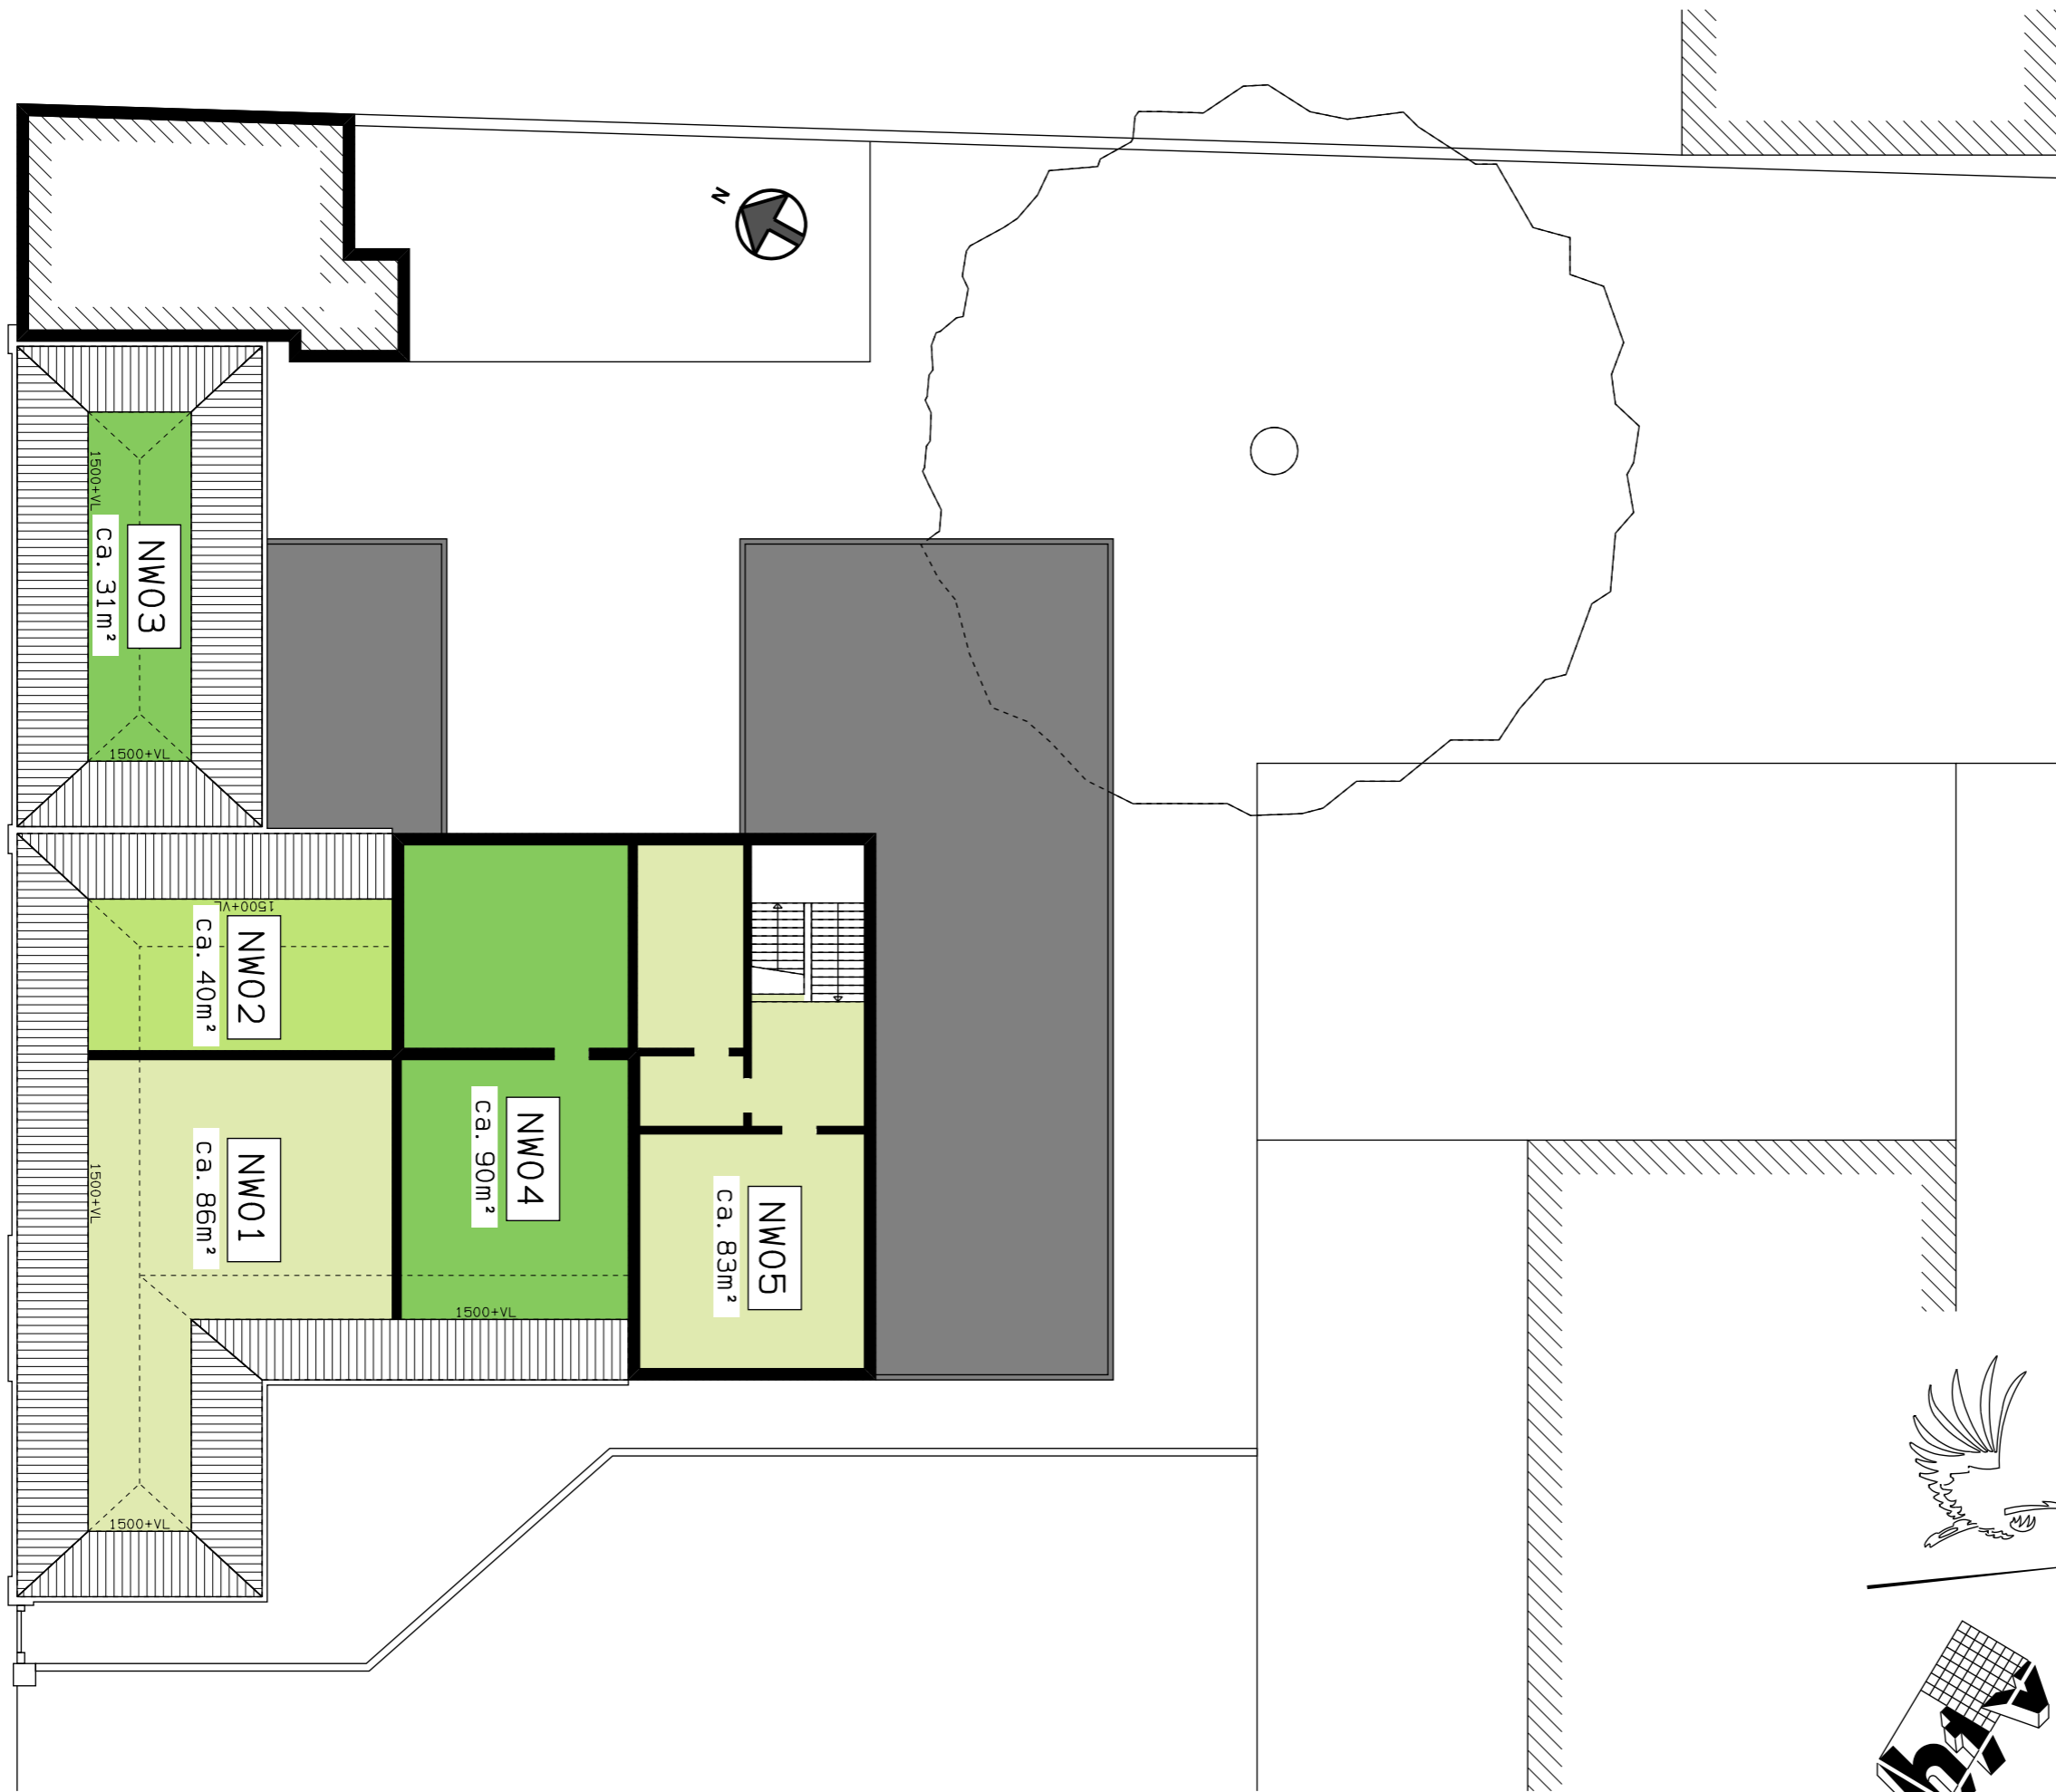

GEMEENTE DEN HAAG DSO
(KAVELWINKEL)

PROJECT 14017
NOORDWAL 117, DEN HAAG
SCHAAL 1: 200
DATUM 03-11-2014
VERKAVELING VARIANT B
1ste VERDIEPING
S101B