


BK DAK 01
8200+P

BK VLOER 01
4750+P

BK VLOER 00
PEIL=0

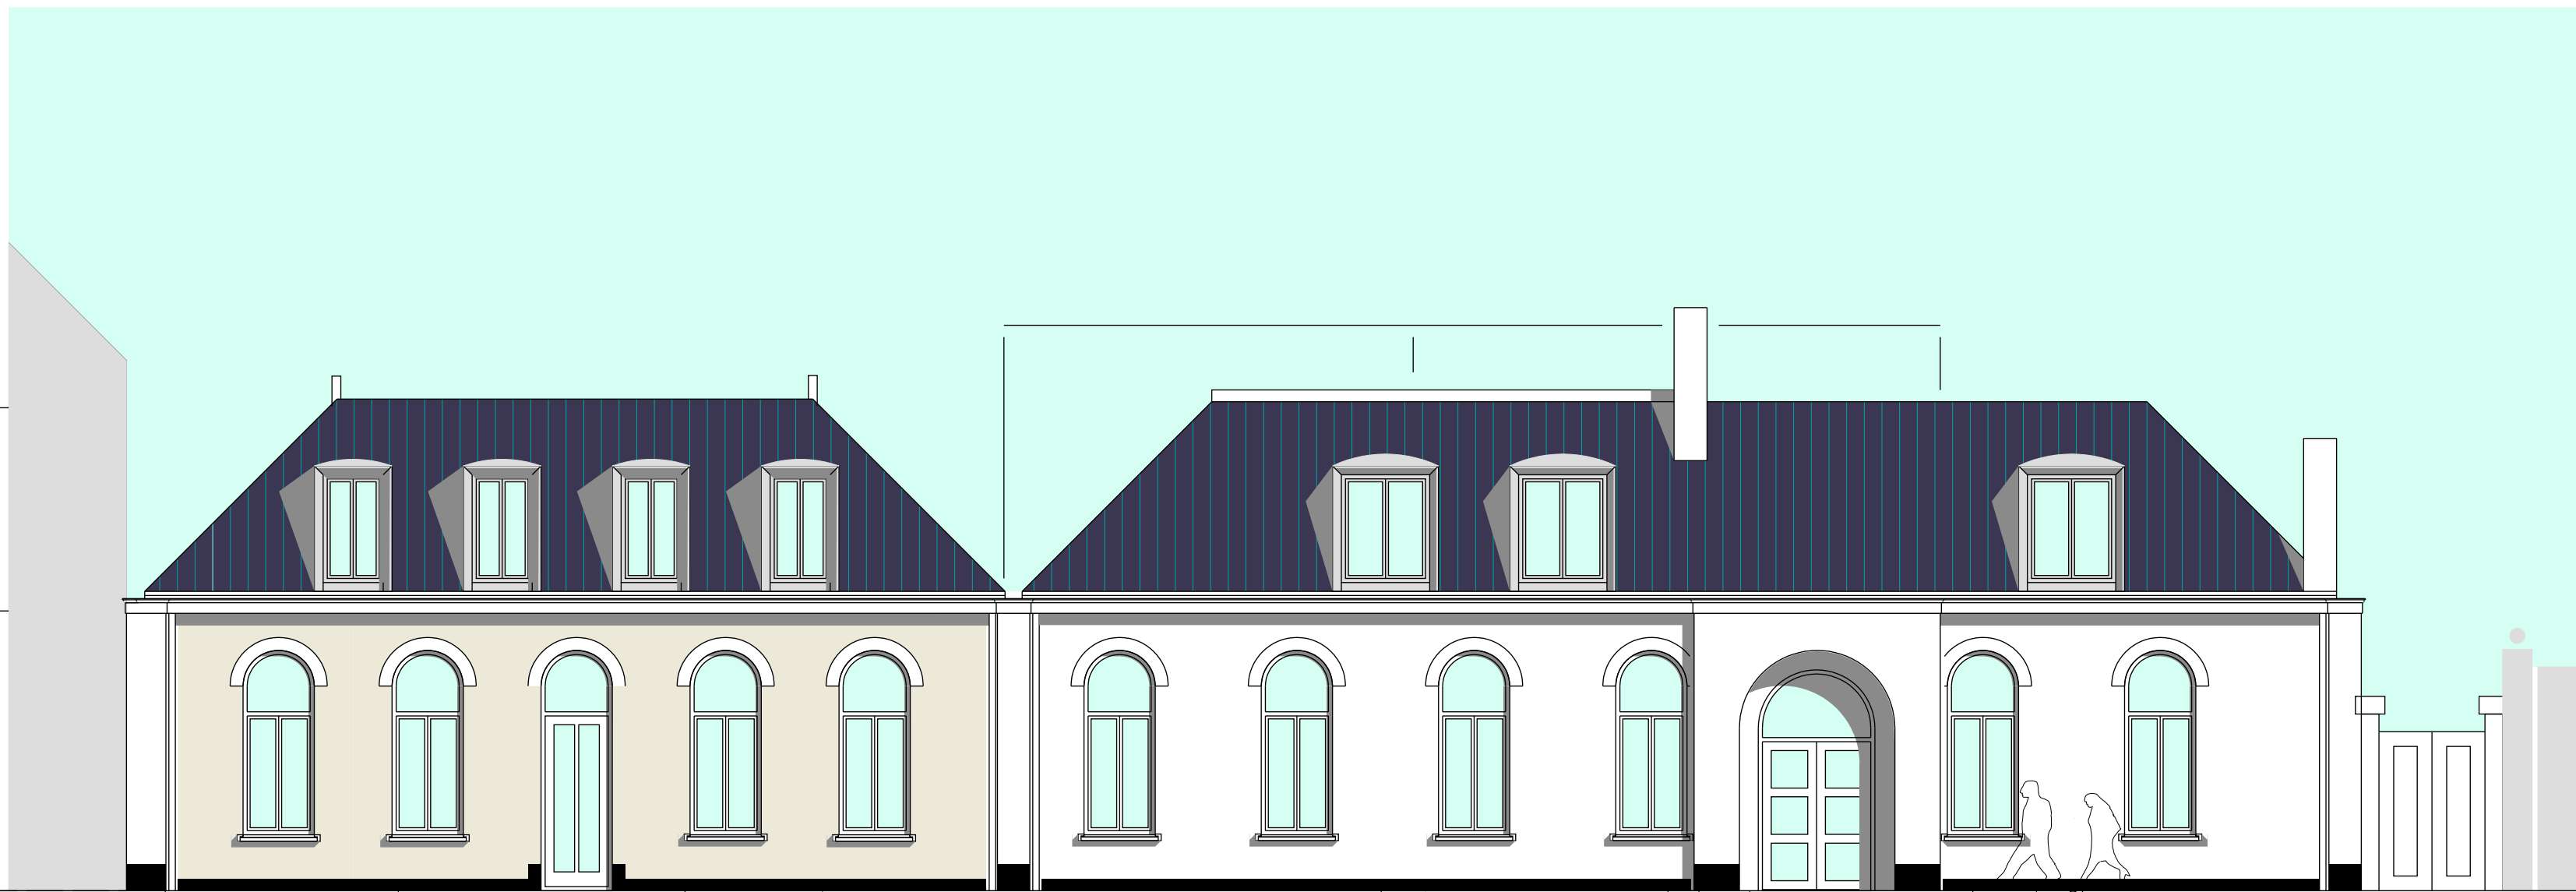


GEVEL NOORD (Noordwal) - NIEUW

BK DAK 01
8200+P

BK VLOER 01
4750+P

BK VLOER 00
PEIL=0

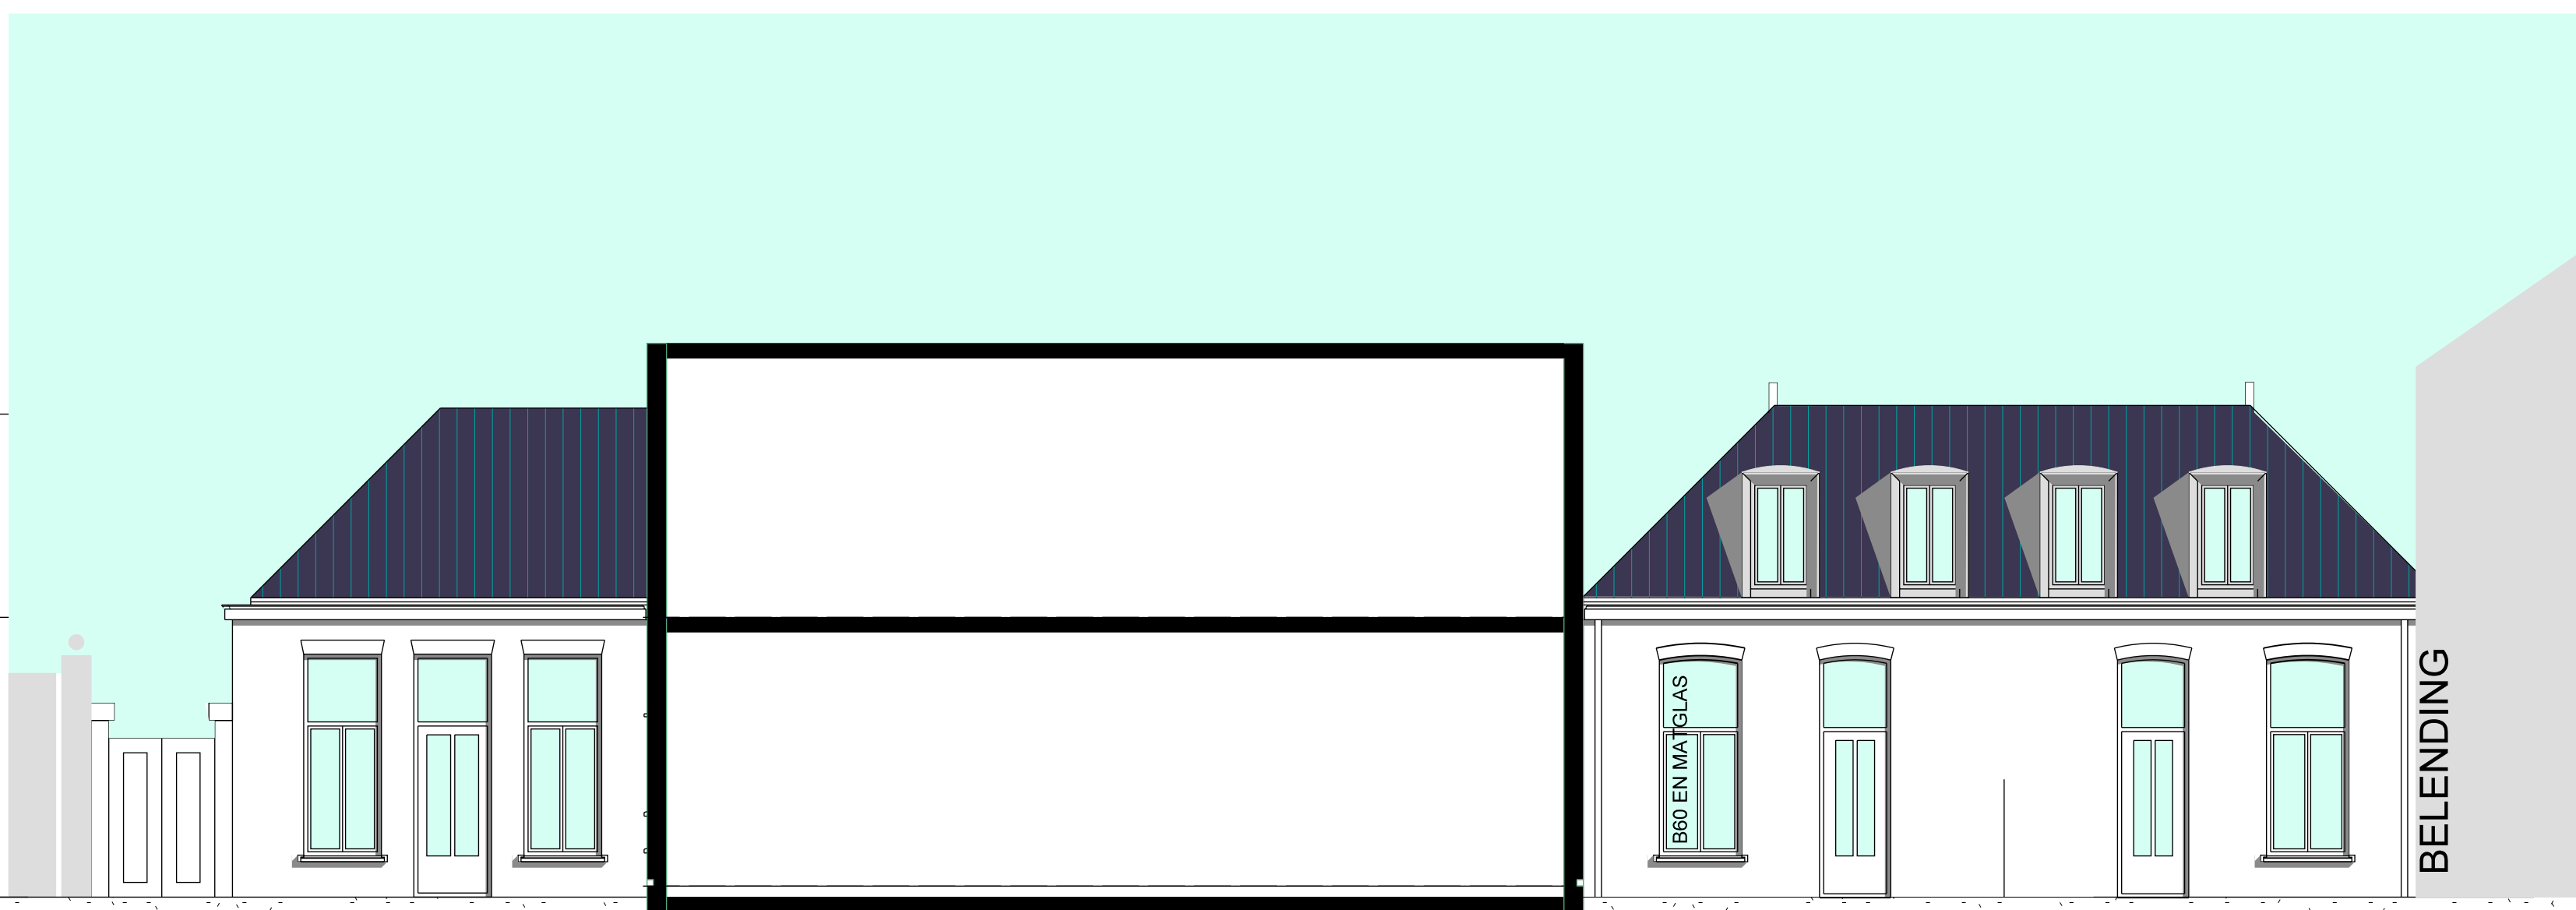

GEVEL ZUID - NIEUW

BK DAK 02
9400+P

BK VLOER 01
4750+P

BK VLOER 00
PEIL=0



GEVEL ZUID - NIEUW

KERKZAAL BUITEN AANVRAAG

OPDRACHTGEVER :
GEMEENTE DEN HAAG DSO
KAVELWINKEL

F									
E									
D									
C									
B									
A									

CONCEPT

WIZJ. DATUM WIZJING

ALLE MATEN IN HET WERK CONTROLLEREN/MATEN IN MILLIMETERS


htv Bouwtechniek
BOUWKUNDIG ONTWERP-, TEKEN- EN ADVIESBUREAU
www.htv-bouwtechniek.nl

OPDRACHTGEVER
GEMEENTE DEN HAAG
DE KAVELWINKEL

WERK
KLUSCOMPLEX NOORDWAL 117
DEN HAAG

ONDERWERP
GEVELS NOORD EN ZUID
NIEUWE TOESTAND

PROJECTARCHITECT
HELDER ARCH
PROJECTCOORDINATOR
HVB

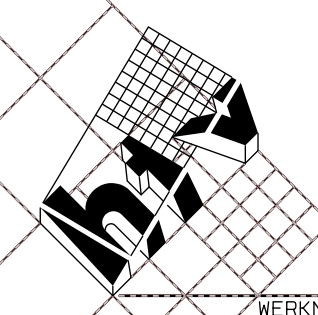

WERKNUMMER
14017

TEKENINGNUMMER
VO-110

WIZJING
0

SCHAAL
1: 100 / 1: 200

FORMAAT
A1 / A3

FASE
\$9 (FASE)